




Fachada Frontal
Escala 1/100

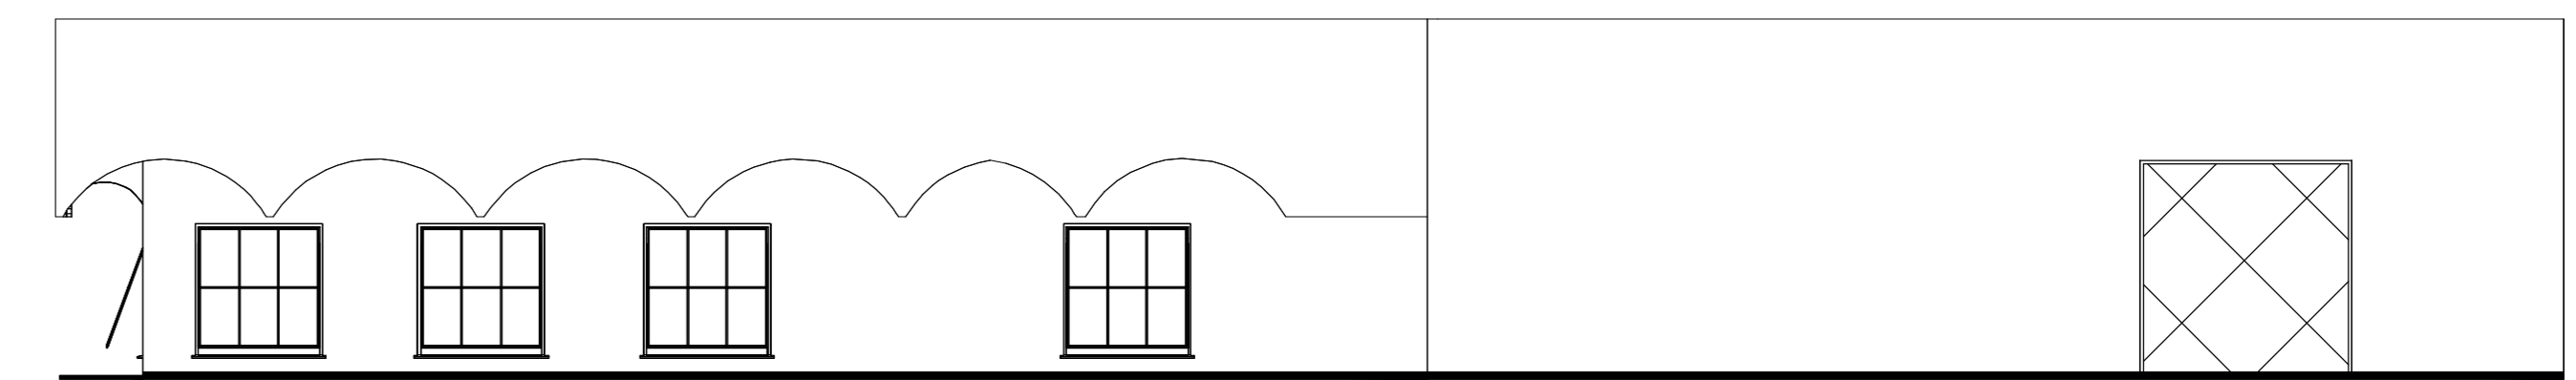


Fachada Lateral Direita
Escala 1/100

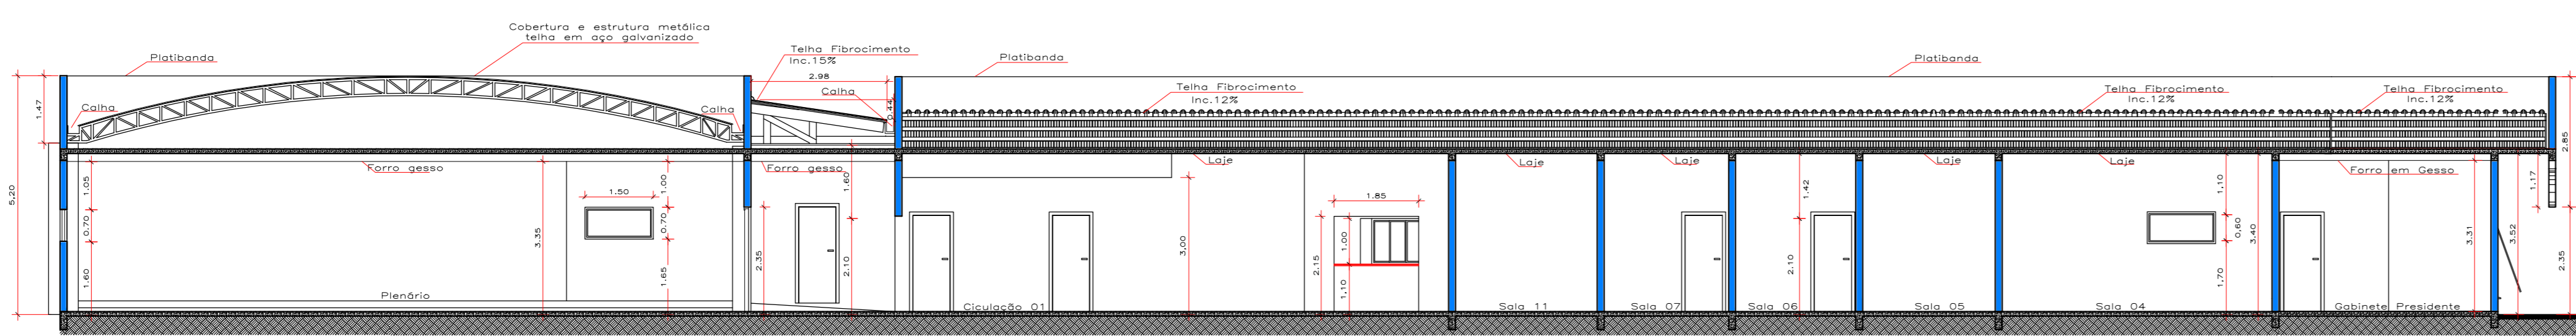

Corte AA
Escala 1/100

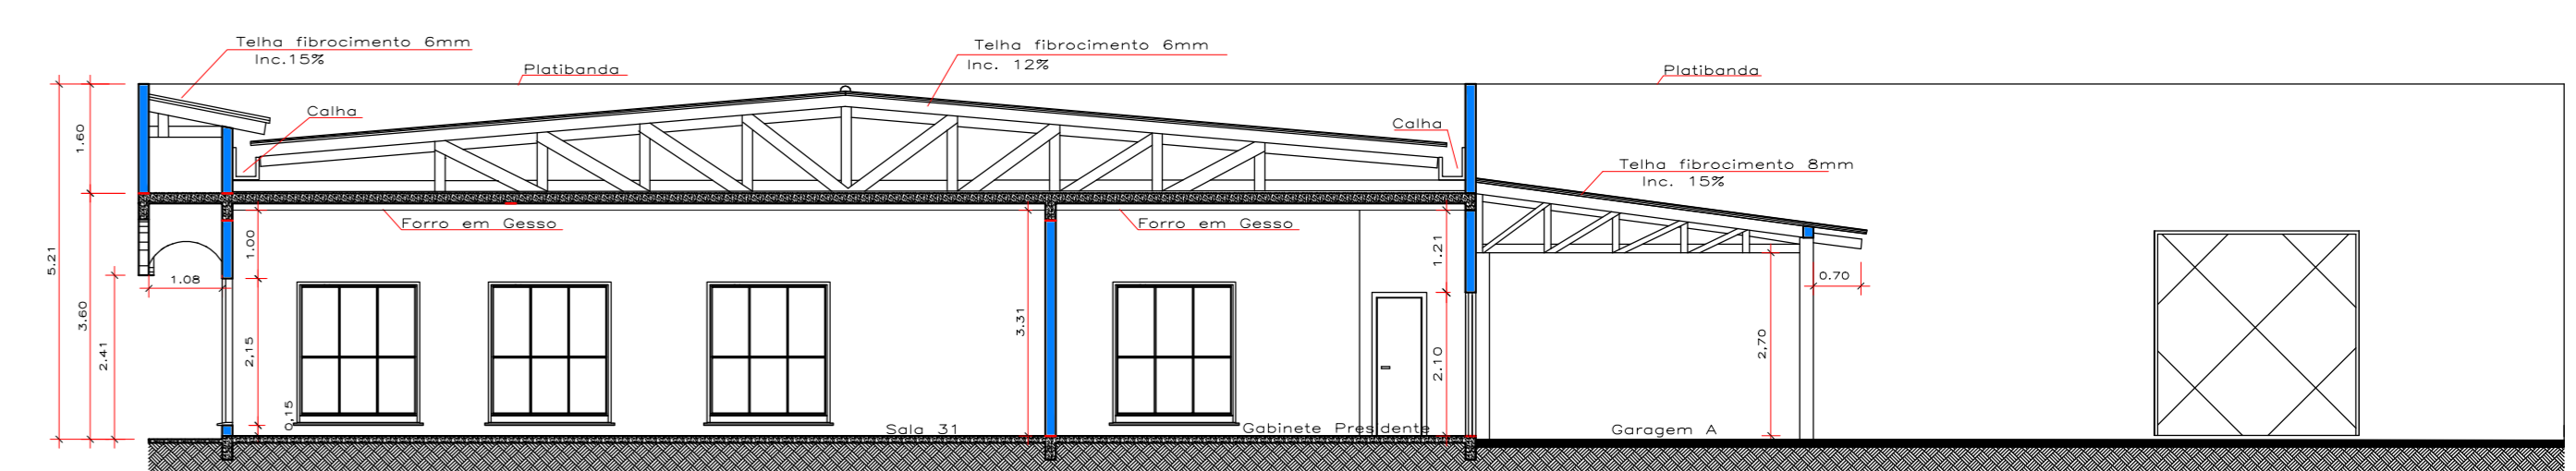

Corte BB
Escala 1/100

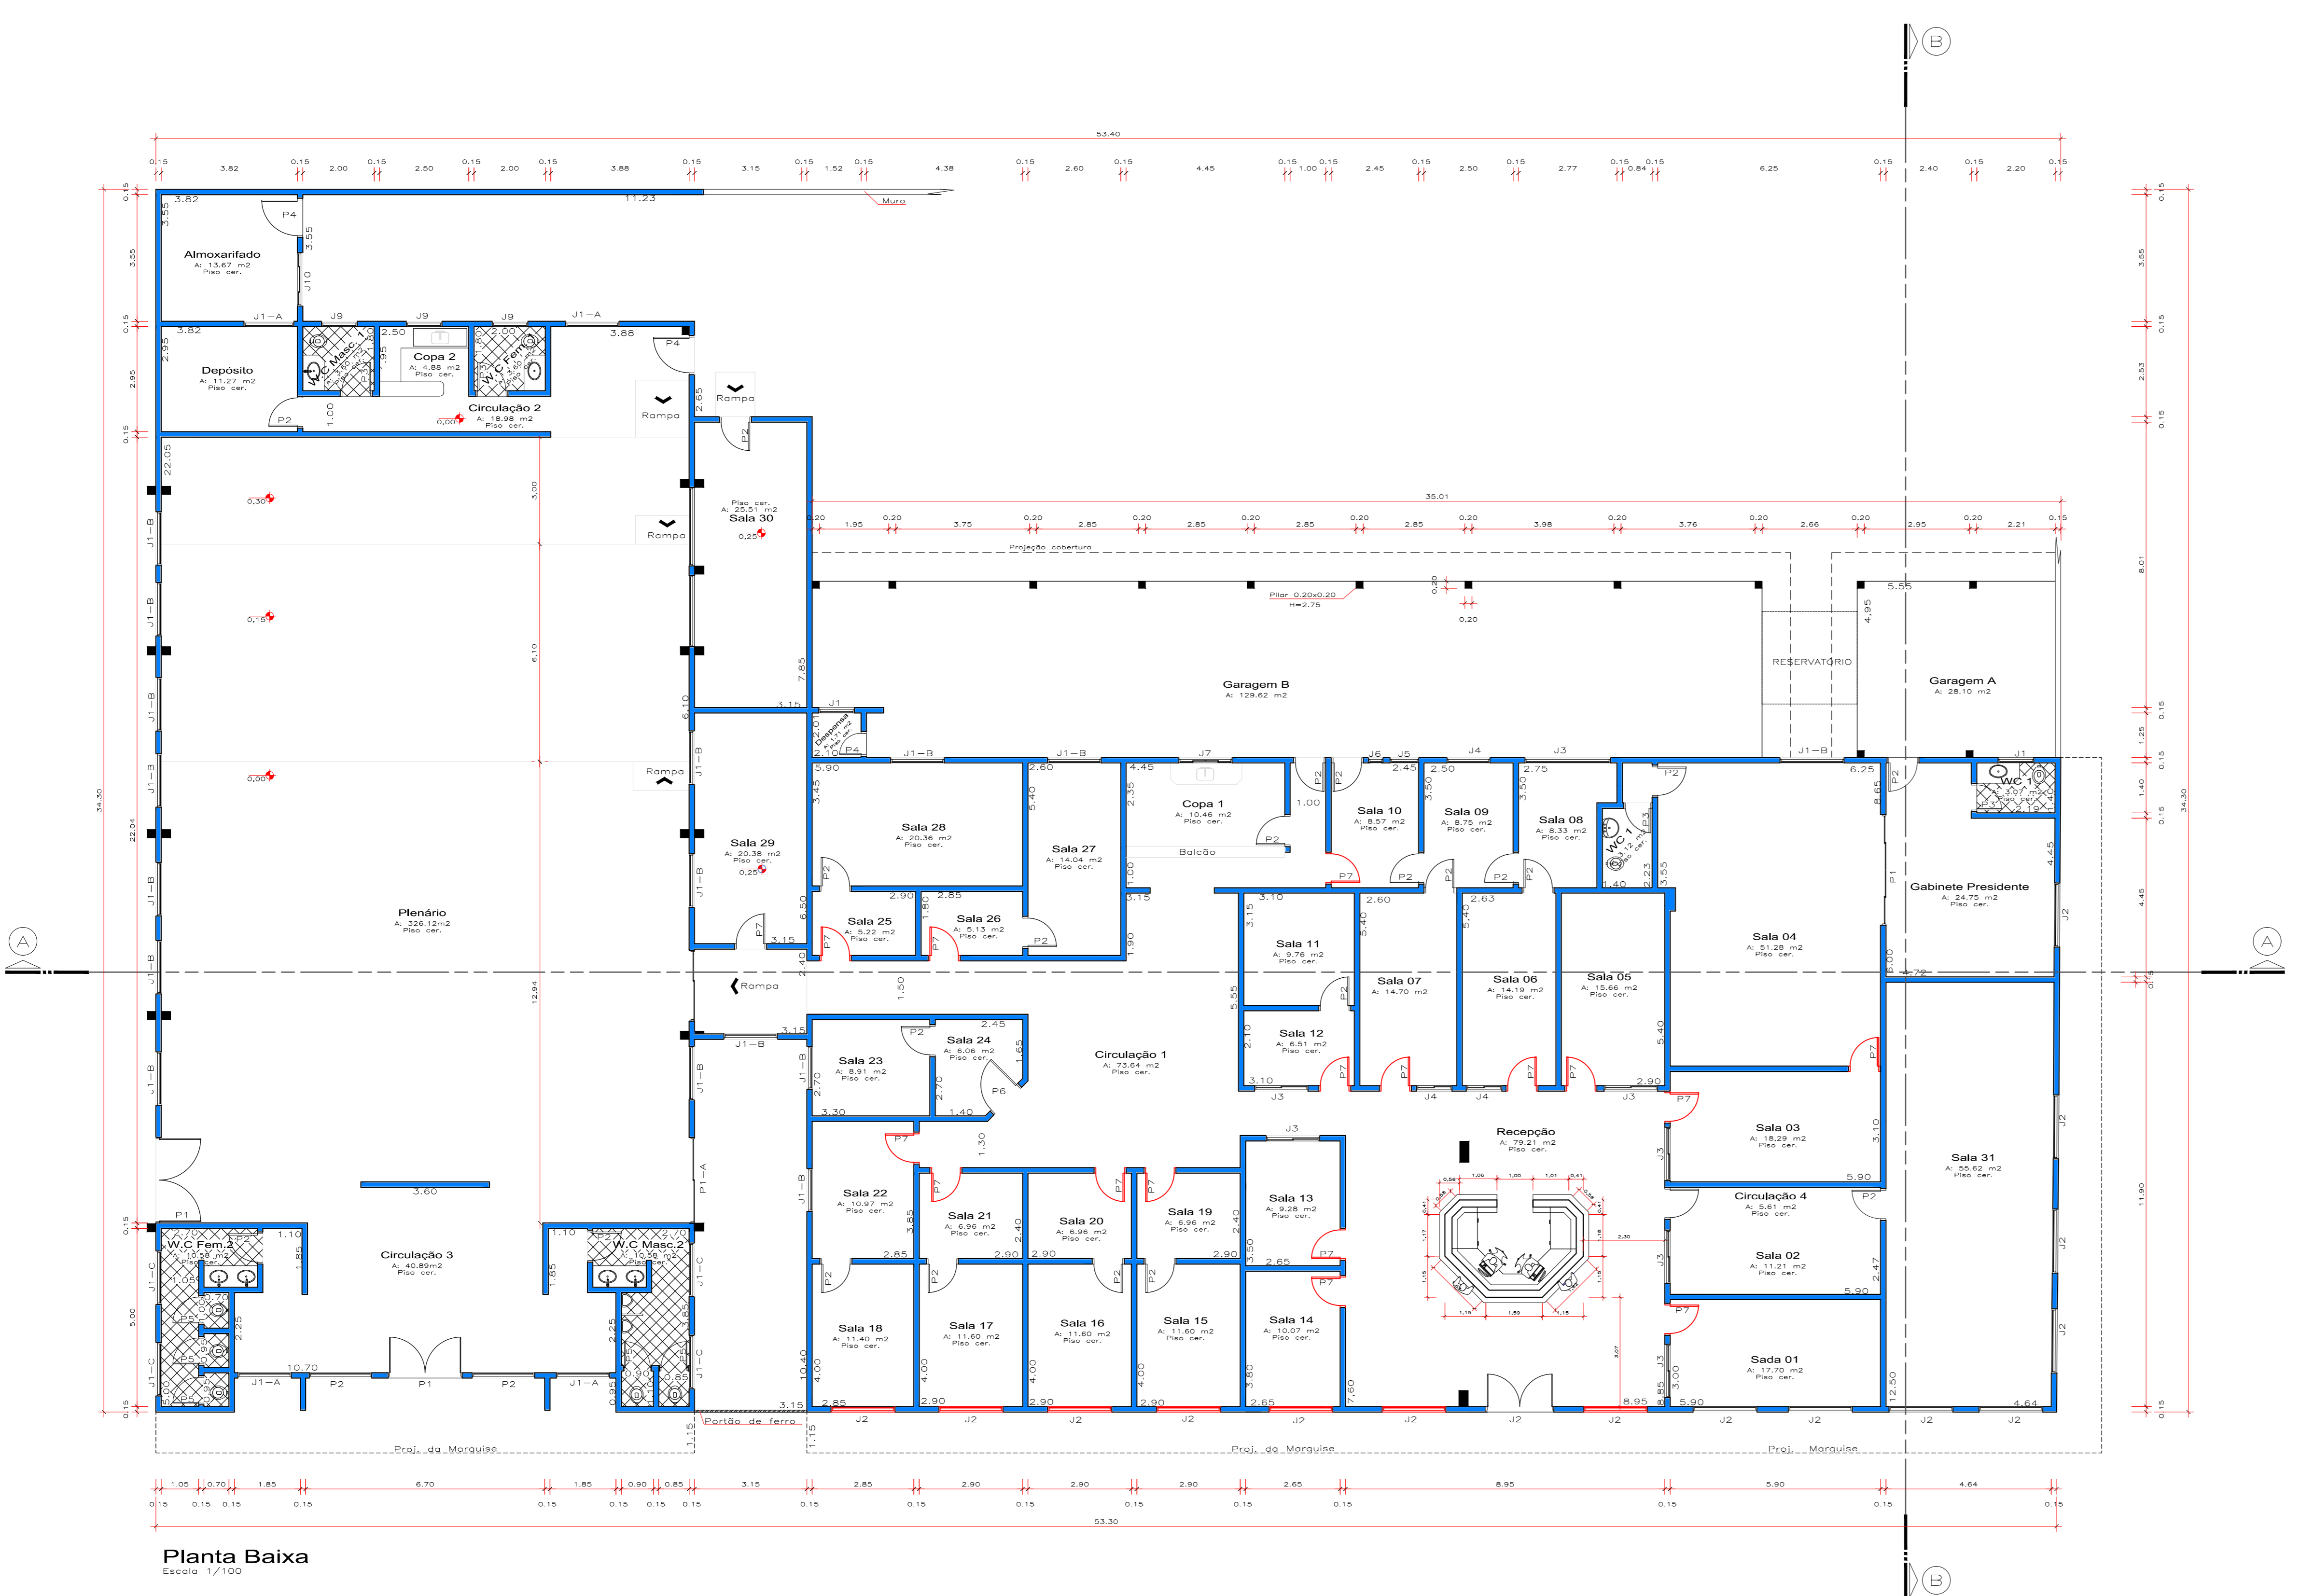


Planta Baixa
Escala 1/100

LEGENDA

EXISTENTE: [Solid line]

AMPLIAÇÃO/REFORMA: [Dashed line]

J1	1.00x0.60/1.70	Vidro temperado 8mm	Maxim-ar	02
J2	1.80x2.10/0.15	Vidro temperado 8mm	Maxim-ar	06
J3	1.50x0.60/1.73	Vidro temperado 8mm	Corner	04
J4	1.00x0.60/1.73	Vidro temperado 8mm	Corner	02
P1	3.00x2.10	Vidro temperado 10mm	Corner	01
P2	0.80x2.10	Madeira maciça 60mm	Abriç.	02
P3	0.70x2.10	Madeira maciça 60mm	Abriç.	03
P4	0.60x2.10	Madeira maciça 60mm	Abriç.	01
P5	0.70x1.80	Alumínio	Abriç.	05
P6	1.50x2.10	Vidro temperado 10mm	Corner	01
P7	0.80x2.10	Vidro temperado 10mm	Abriç.	02

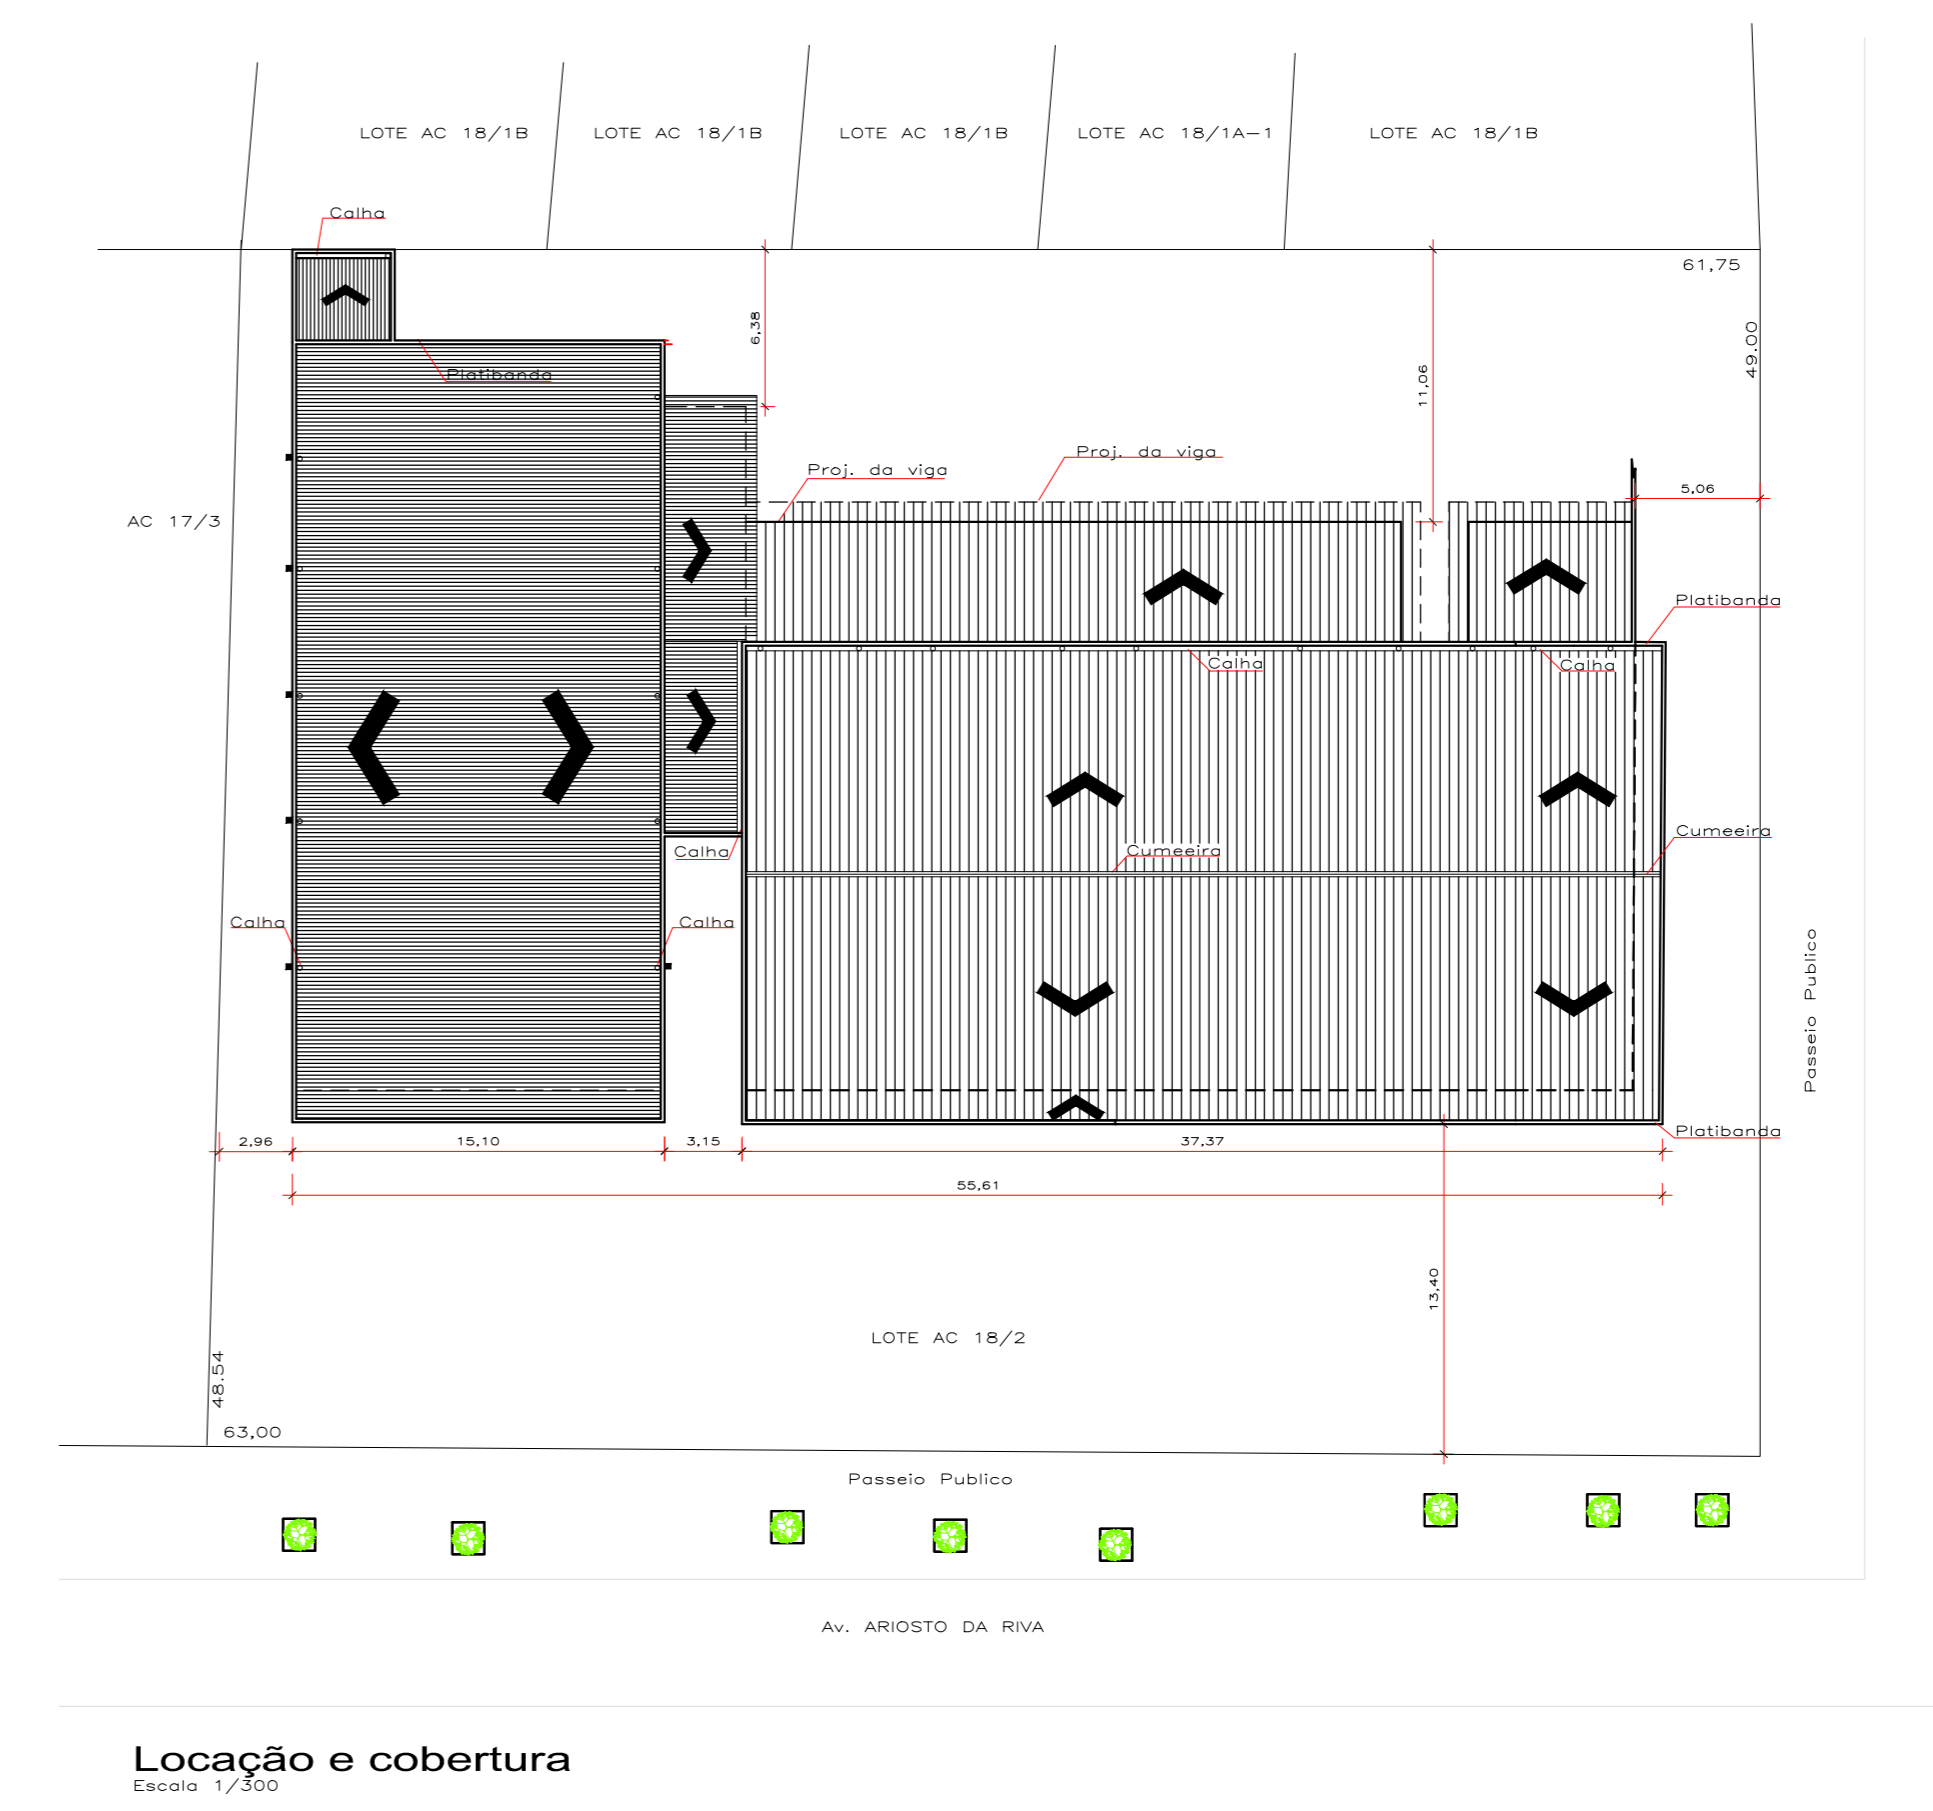

Locação e cobertura
Escala 1/500

ARQUITETURA E ENGENHARIA FERNANDES

Nº de Folha: 01 / Nº de Fichas: 01

PROJETO ARQUITETÔNICO

CÂMARA MUNICIPAL
AMPLIAÇÃO E REFORMA EM ALVENARIA
(PLANTA BAIXA, FACHADAS, CORTES, LOCAÇÃO E COBERTURA)

SETOR: _____ CANTEIRO CENTRAL
AV: _____ ARIOSTO DA RIVA
LOTE: _____ AC 18/2

ALTA FLORESTA MATO GROSSO

Proprietário: _____ Data: _____
CÂMARA MUNICIPAL DE ALTA FLORESTA JUNHO DE 2015

Localização Esquemática:

Área: _____ 3.044,25 m²
 Área Construída: _____ 3.363,08 m²
 Área Total: _____ 1.363,08 m²

Autenticação:
 Autor do Proj. e Resp. Técnico:
 Antônio Fernandes Cruz
 Eng. Civil - Crea 8551/0-MT

(166) 3521-1032/9401-5077 DESenhO: Thiago Reis

Endereço: Av. Ariosto da Riva, nº 2855, Centro E-mail: engenharia.fernandes@hotmail.com