

TONI TABACARIA


CAMARA MUNICIPAL DE ALTA FLORESTA

CORREIOS DE ALTA FLORESTA

POSTO DE GASOLINA NS. SRA. APARECIDA

RUA FRANCISCO MURILO PINHEIRO

AV. ARIOSTO DA RIVA

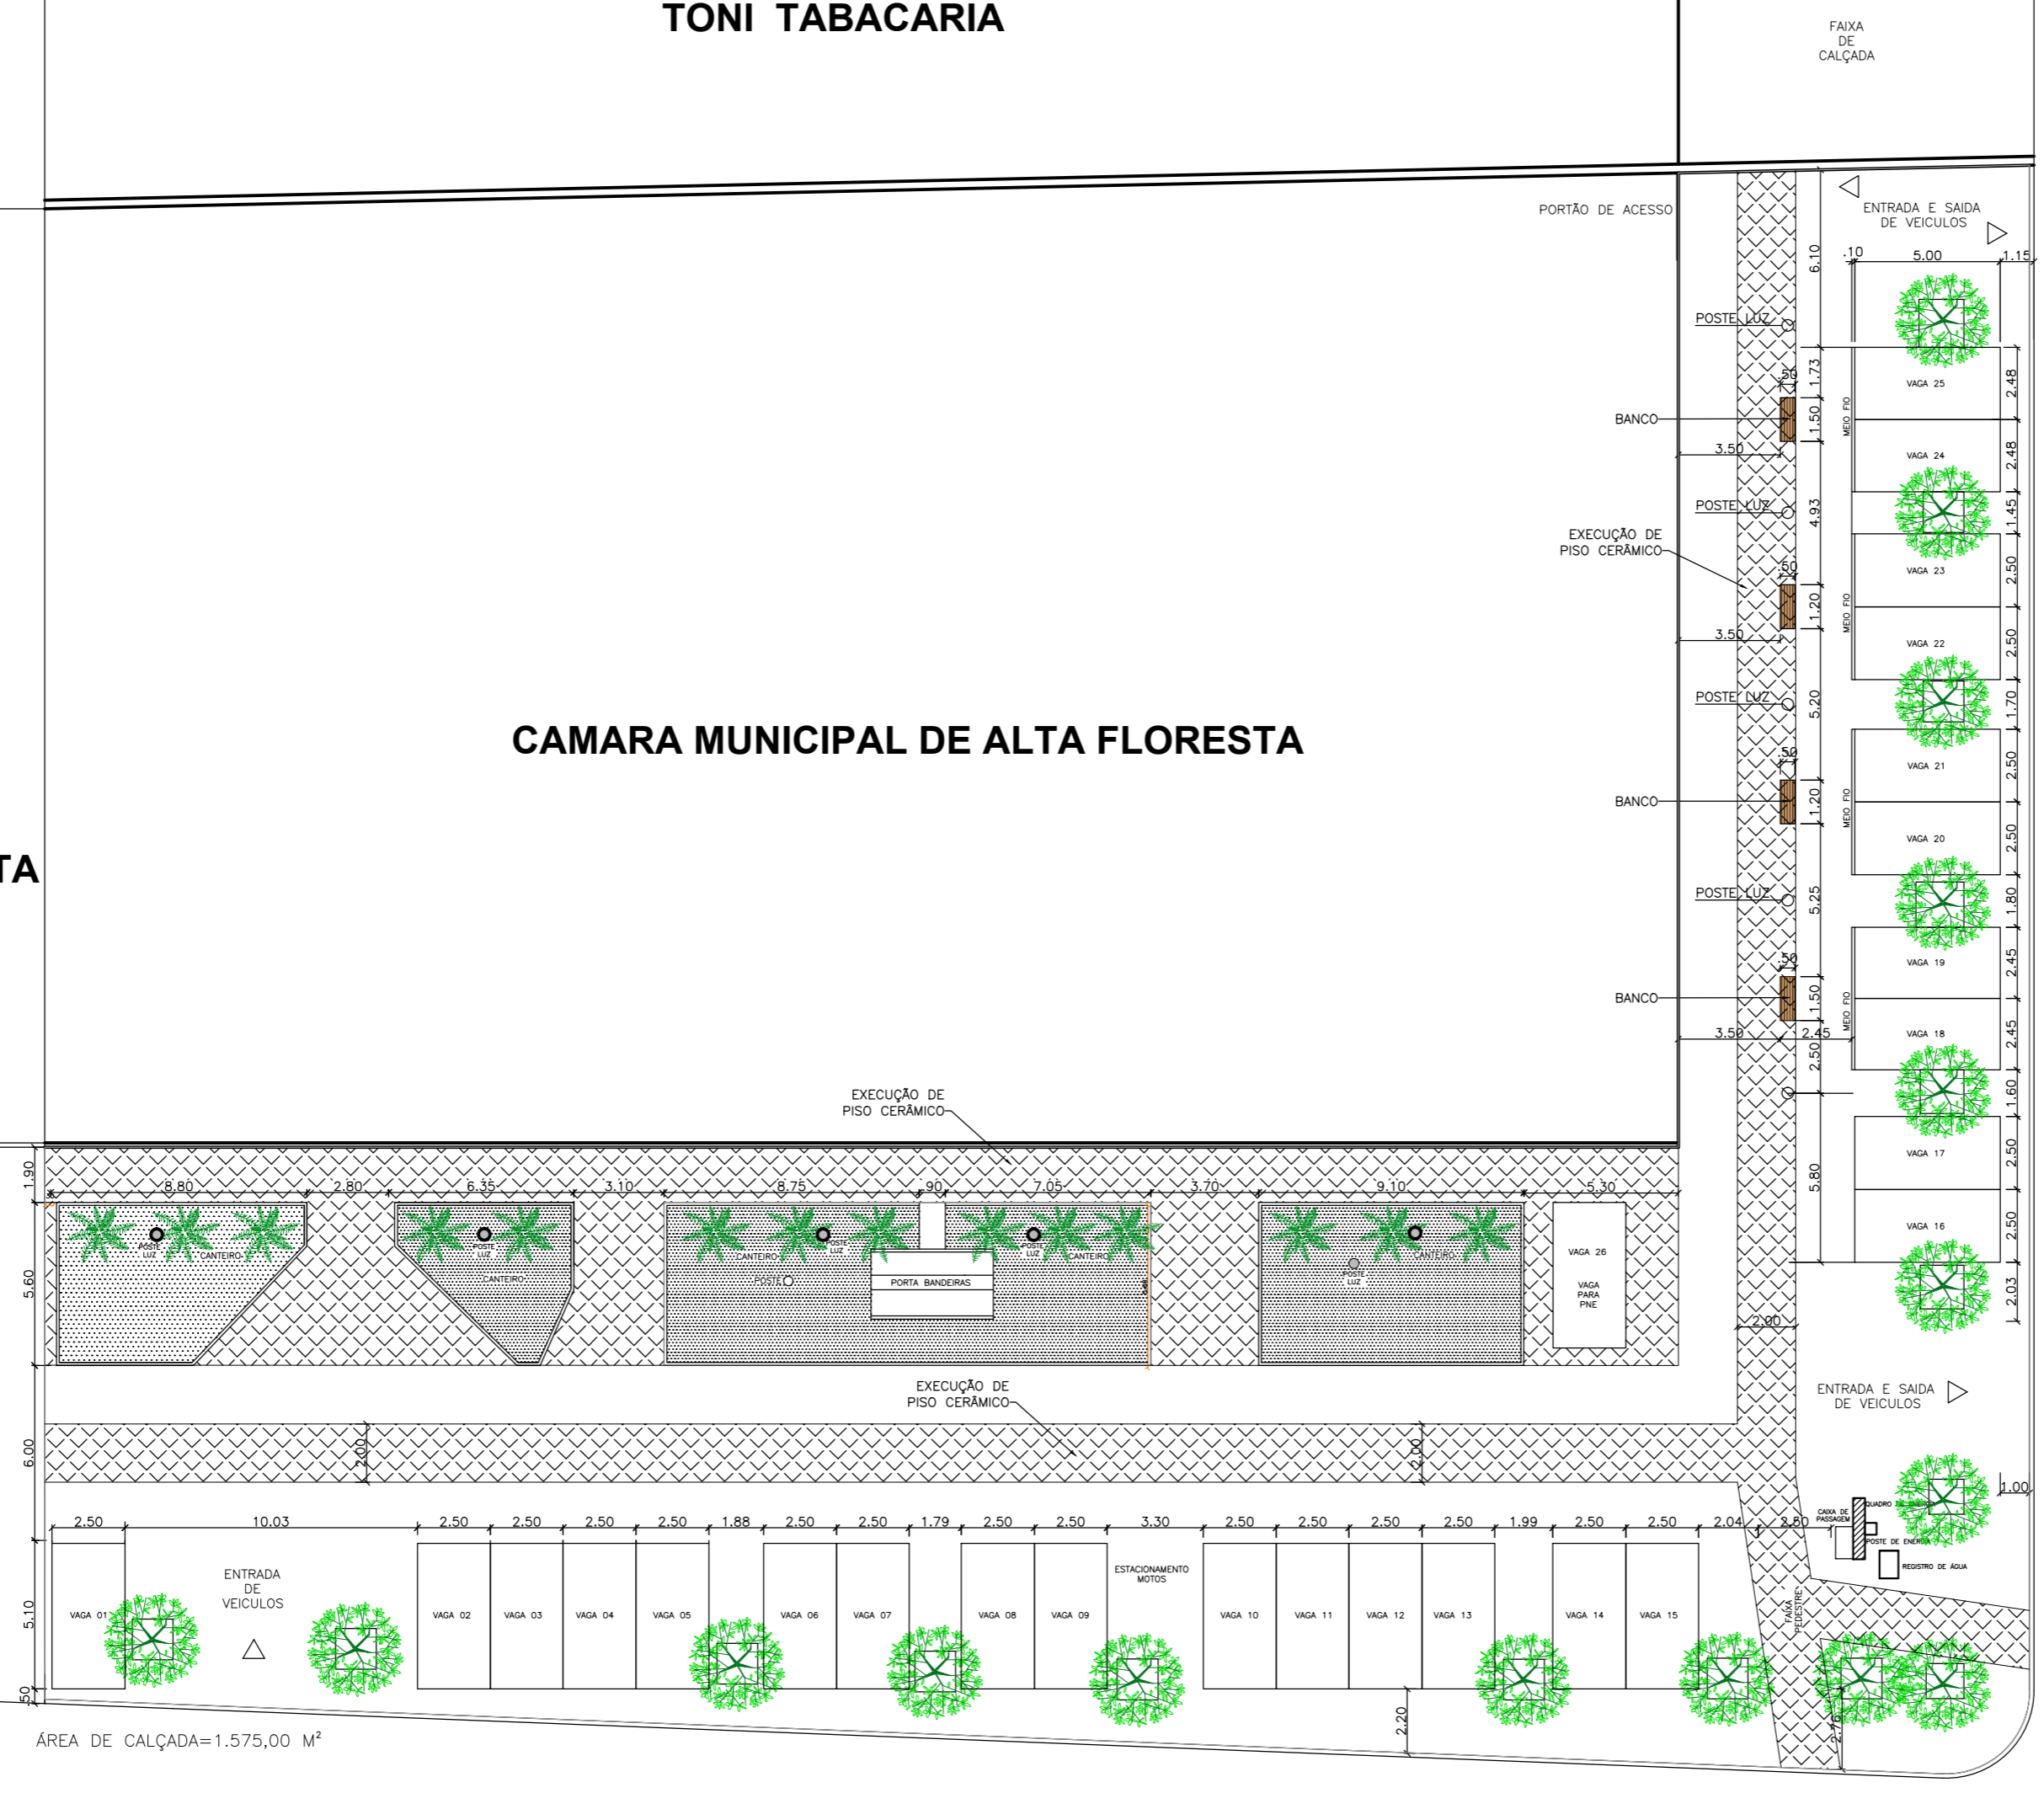

ÁREA DE CALÇADA=1.575,00 M²

FAIXA DE CALÇADA

PORTÃO DE ACESSO

ENTRADA E SAÍDA DE VEÍCULOS

POSTE LUX

BANCO

EXECUÇÃO DE PISO CERÂMICO

POSTE LUX

BANCO

POSTE LUX

BANCO

EXECUÇÃO DE PISO CERÂMICO

EXECUÇÃO DE PISO CERÂMICO

ENTRADA E SAÍDA DE VEÍCULOS

ÁREA DE PISAPÉ

POSTE DE ENERGI

RESERVOIR DE ÁGUA

FAIXA DE CALÇADA