



PLANTA HIDRÁULICA
Escala 1/25

Legenda	
TLR	Tanque de Lavar Ropa
MLR	Maquina de Lavar Roupa
LV	Torneira de Lavatório
Pia	Torneira de Pia de Cozinha
VS	Vaso Sanitário
RG	Registro de gaveta bruto ABNT
RP	Registro de pressão
DH	Ducha Higiênica
CH	Chuveiro
VD	Válvula de descarga
- - - - - Tubulação abaixo do piso	

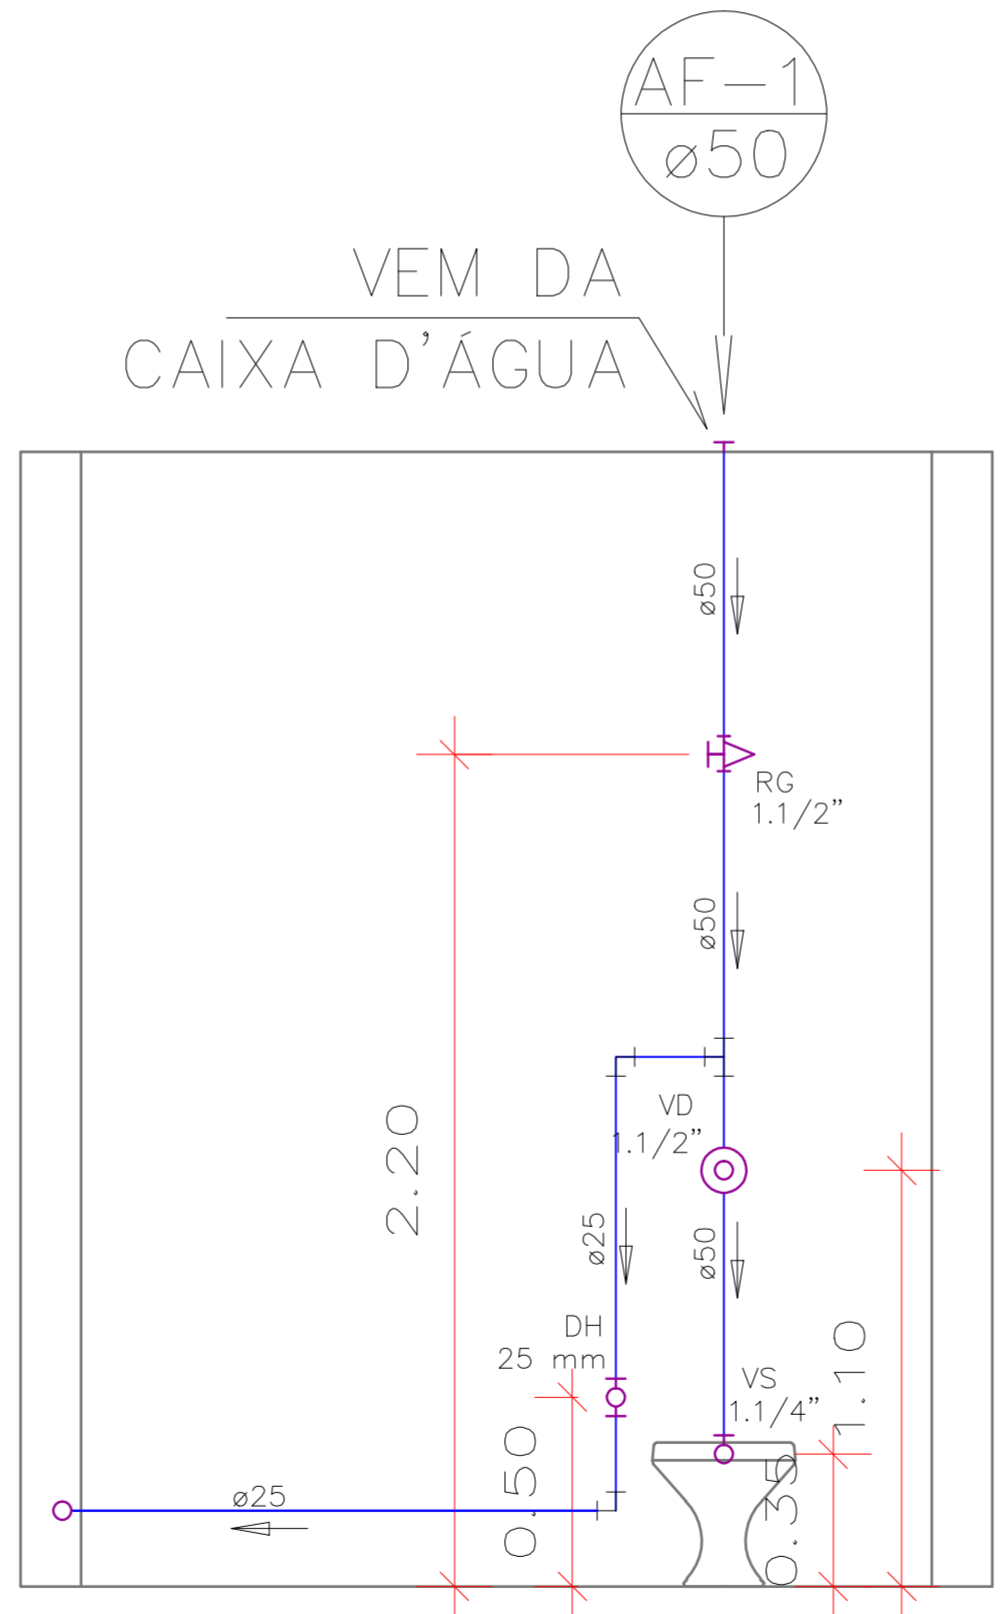

Detalhe W.C.P.N.E.
Escala 1:20

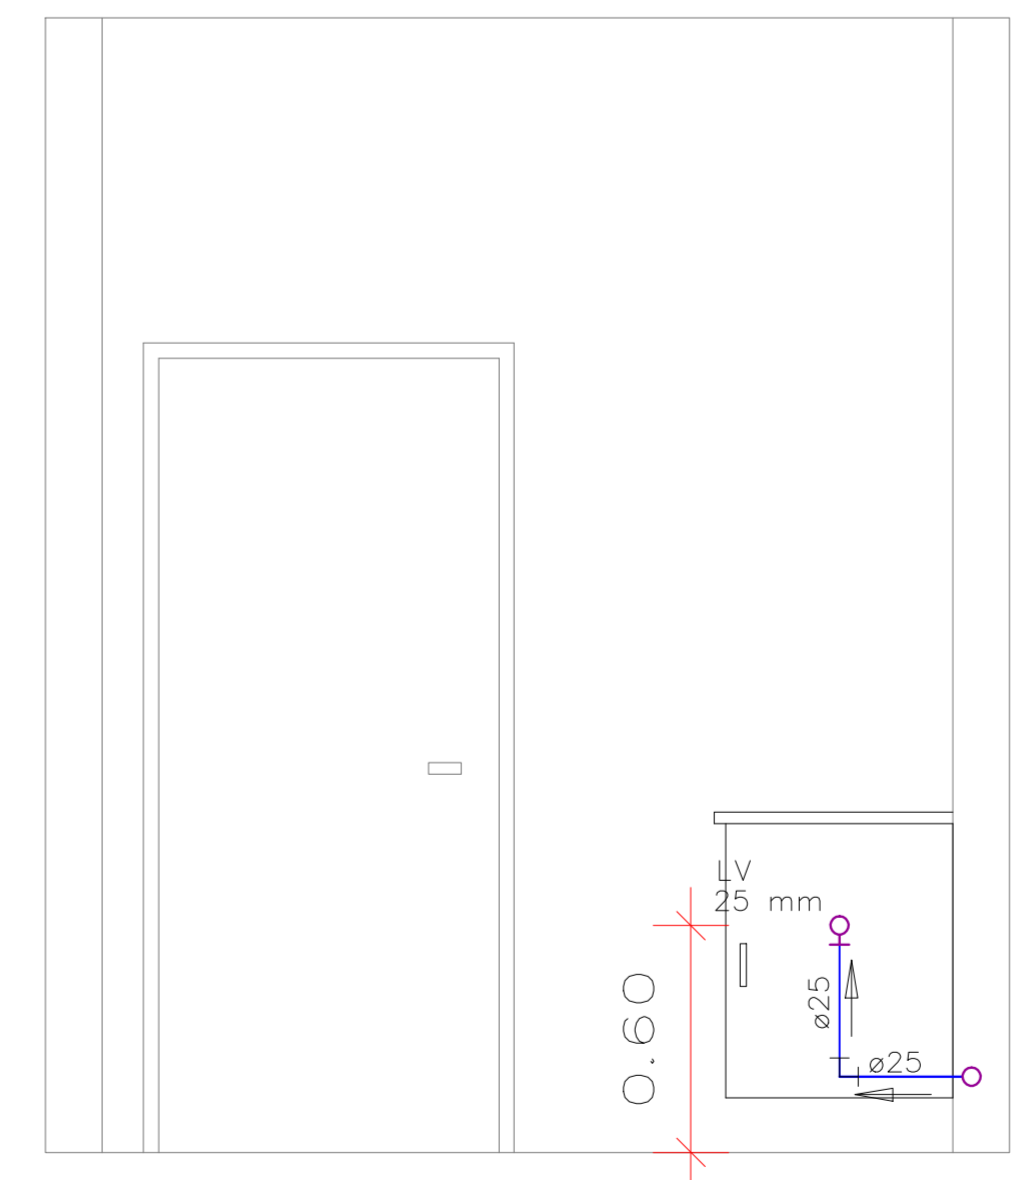

Detalhe W.C.P.N.E.
Escala 1:20

		Nº da Folha	Nº de Folhas
		01	01
PROJETO HIDRÁULICO			
CÂMARA MUNICIPAL			
AMPLIAÇÃO EM ALVENARIA (PLANTA E DETALHES HIDRÁULICO)			
SETOR	_____	_____	CANTEIRO CENTRAL
AV:	_____	_____	ARIOSTO DA RIVA
LOTE:	_____	_____	AC 18/2
ALTA FLORESTA		MATO GROSSO	
Proprietário(a):		Data:	
CÂMARA MUNICIPAL DE ALTA FLORESTA		JUNHO DE 2017	
Localização Esquemática:		CÂMARA MUNICIPAL DE ALTA FLORESTA CNPJ: 15.359.482/0001-48	
Áreas:		Autor do Proj. e Resp. Técnico Antonio Fernandes Cruz Eng. Civil - Crea 8551/D-MT	
ÁREA DO TERRENO: _____		3.044,25 m ²	
ÁREA CONSTRUIDA: _____		1.363,08 m ²	
ÁREA TOTAL: _____		1.363,08 m ²	
Autenticações:			
(66) 3521-1033/8401-5077 DESENHO: Mirian W. Zanin			
Endereço: Av. Ariosto da Riva, nº 2885, Centro E-mail: engenharia.fernandes@hotmail.com			